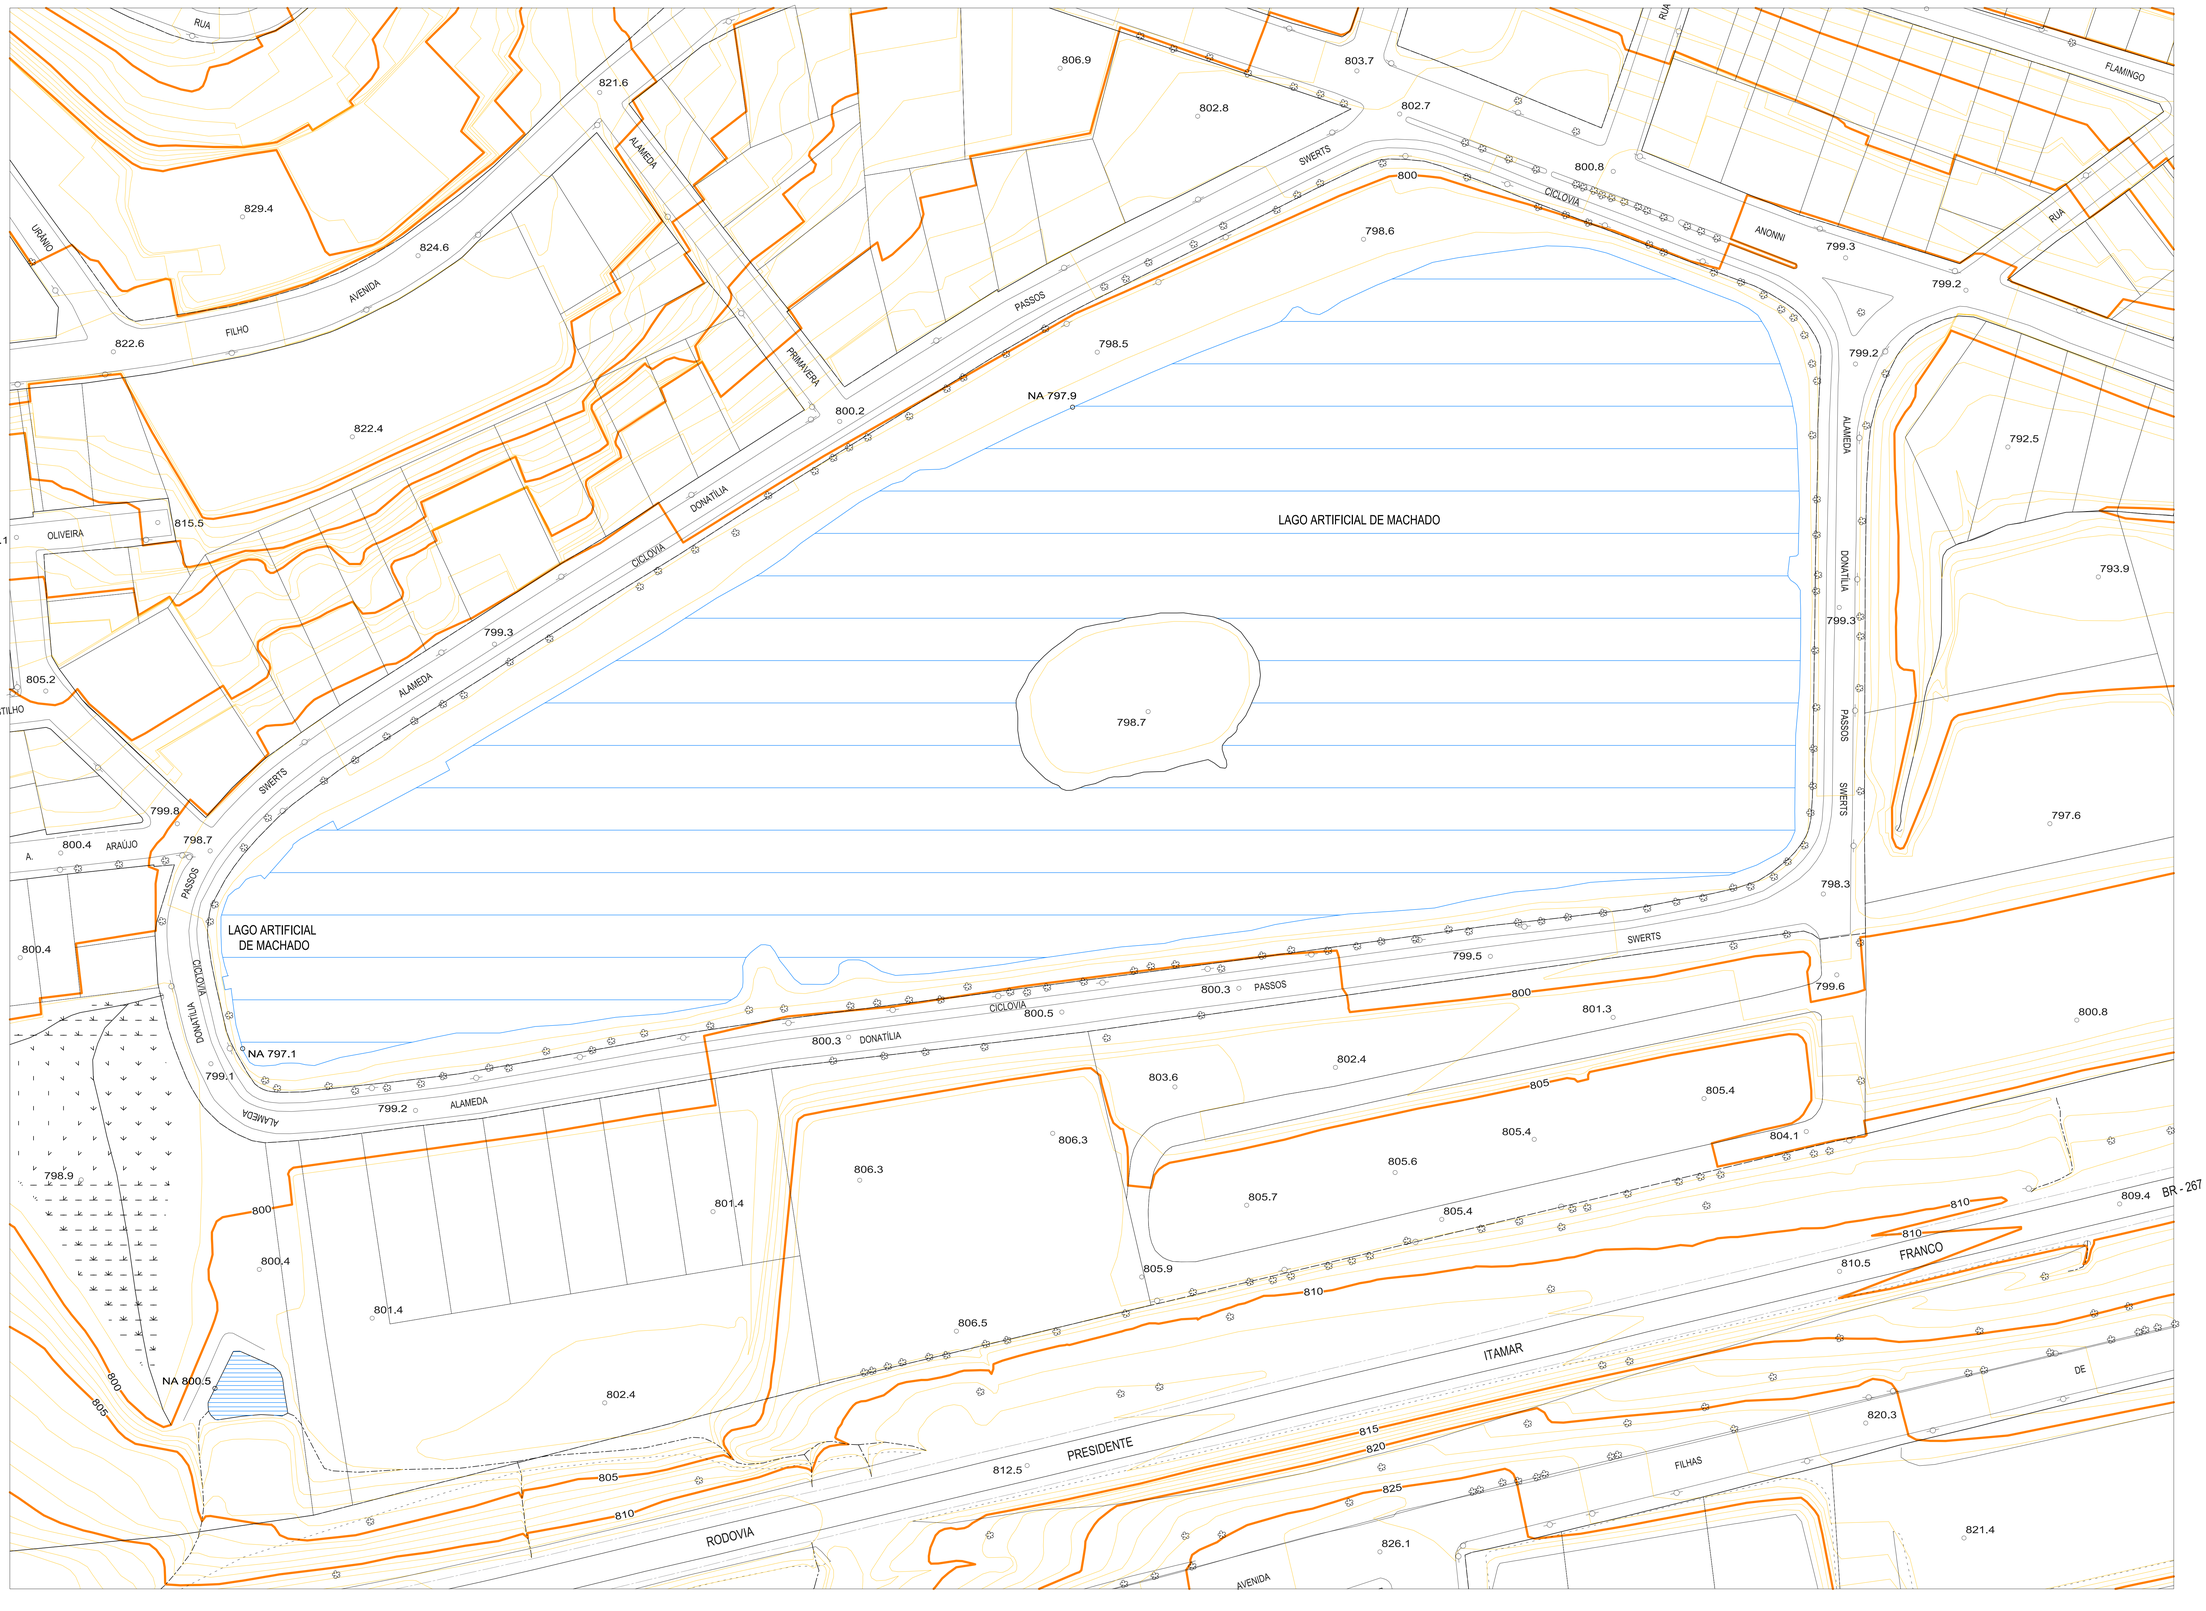LEVANTAMENTO PLANIALTIMÉTRICO DA ÁREA A SER ESTUDADA